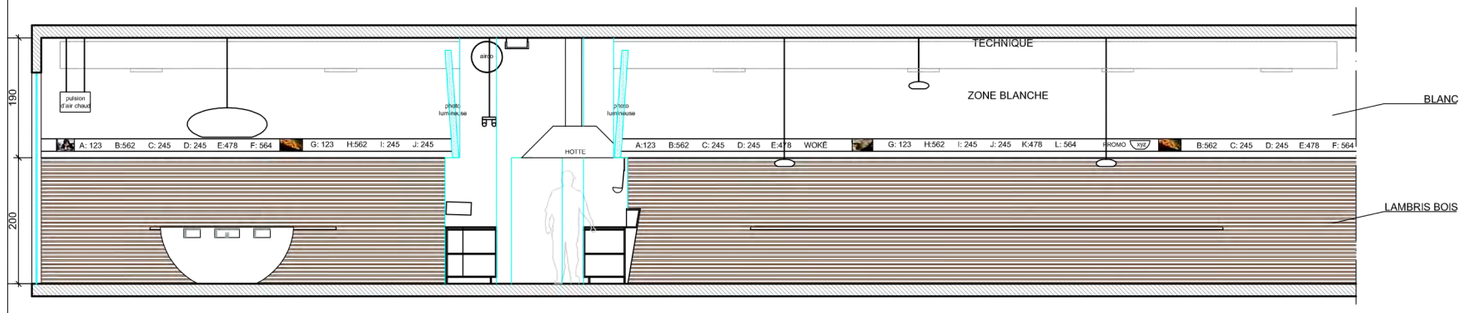

COUPE AA'

Chaise Mr Impossible Starck

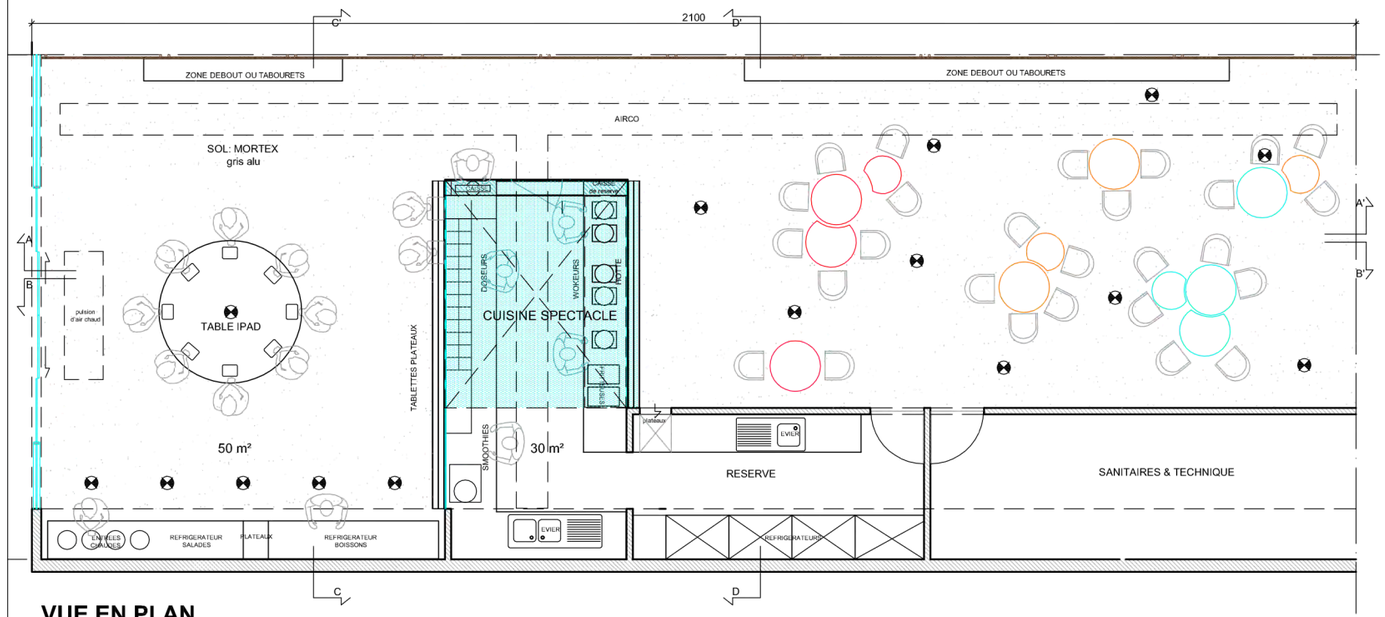

VUE EN PLAN

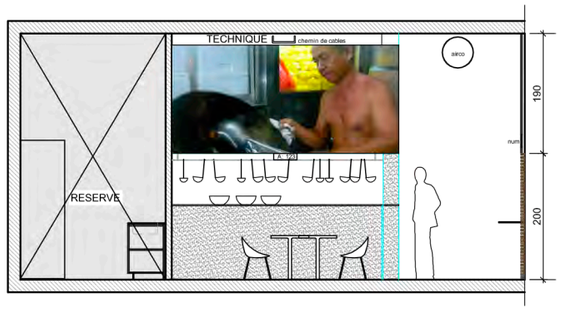

COUPE DD'

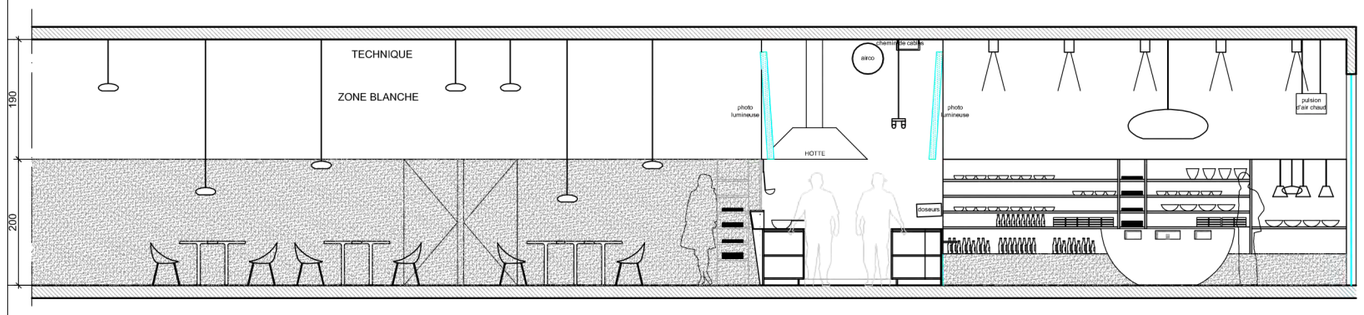

COUPE BB'

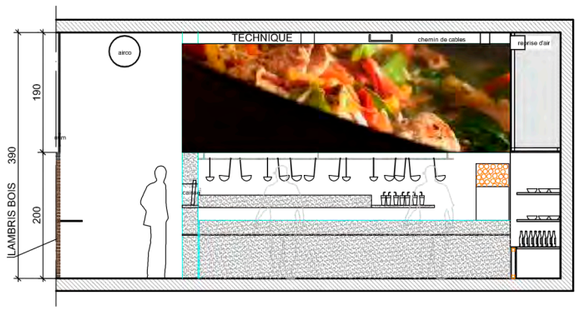

COUPE CC'

CONCEPT WOKÉ : VUE EN PLAN , COUPES AA', BB', CC', DD'

Echelle : 2cm/m | Date : 07.03.2013

Les plans restent la propriété exclusive du bureau d'étude AXIA et ne peuvent être utilisés en tout ou en partie sans son accord préalable.

A X I A

BUREAU D'ETUDE EN ARCHITECTURE INTERIEURE & DESIGN

Avenue du Vert Chasseur, 62 - B-1180 Bruxelles - Tél : 02/375.36.22 et 02/375.19.94 - Fax : 02/375.74.41 - e-mail : axia@skynet.be